


ANALISIS DE PROYECTO

TEMA: SOL Y AIRE

PROYECTO

CENTRO URBANO




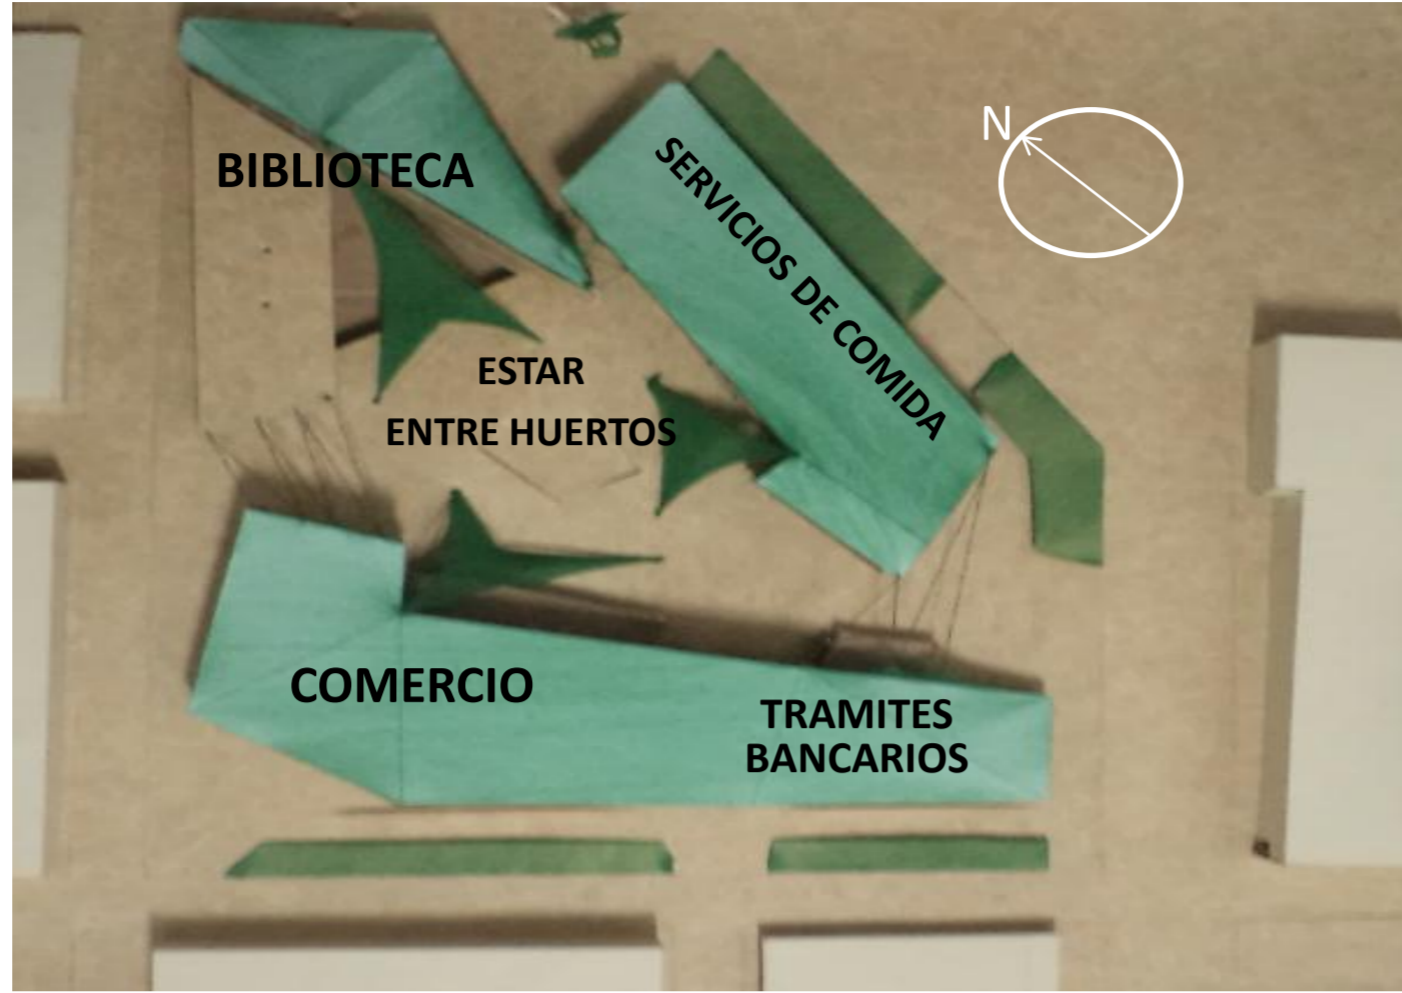


SE TOMAN CARACTERISTICAS CULTURALES DE LA LOCALIDAD COMO LA VIDA DE BARRIO Y LA PRODUCCION DE HUERTOS Y SE PLASMAN EN EL PROYECTO.







ANTECEDENTES CLIMÁTICOS

VERANO

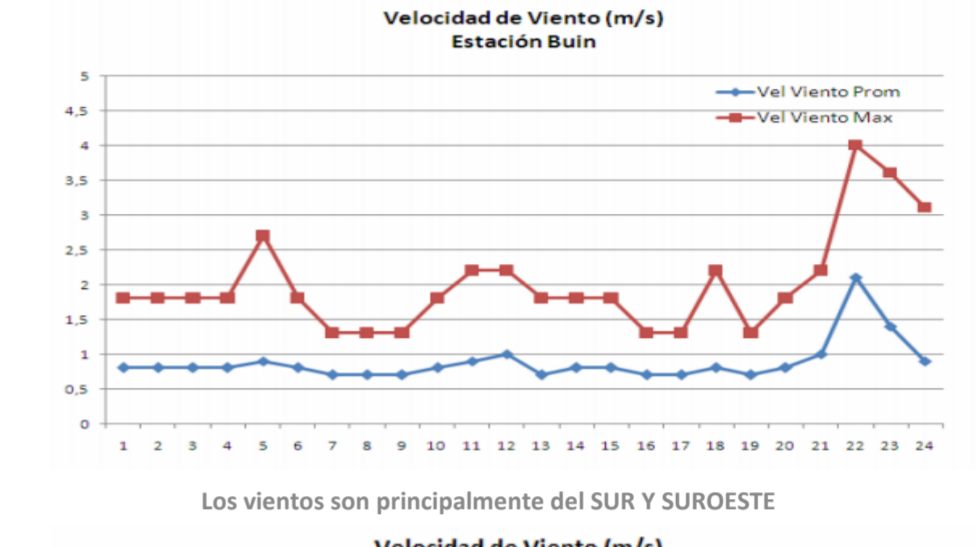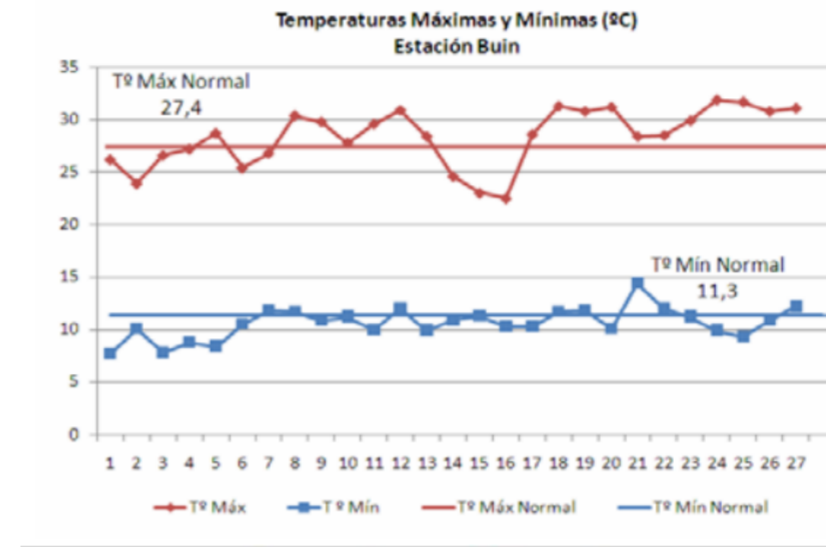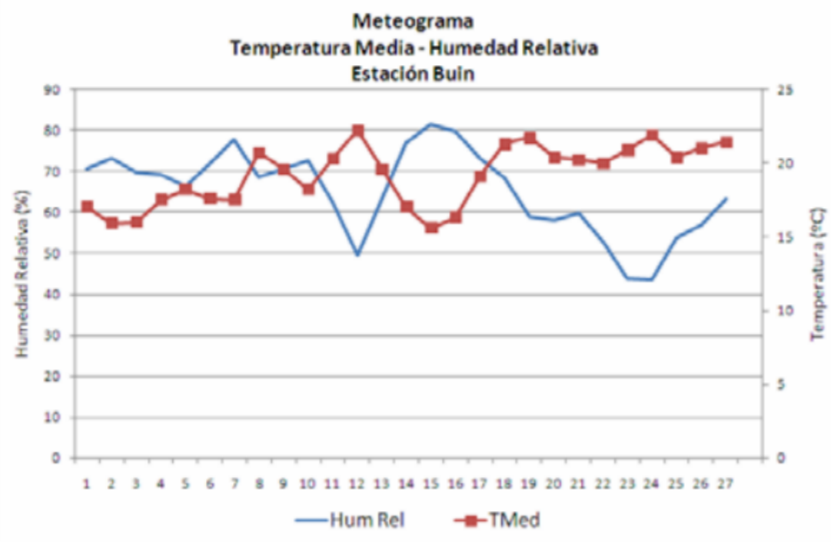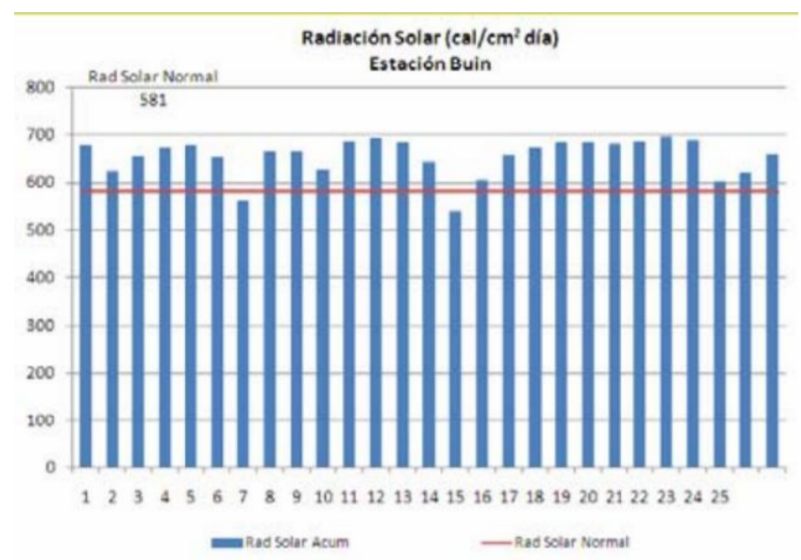

INVIERNO

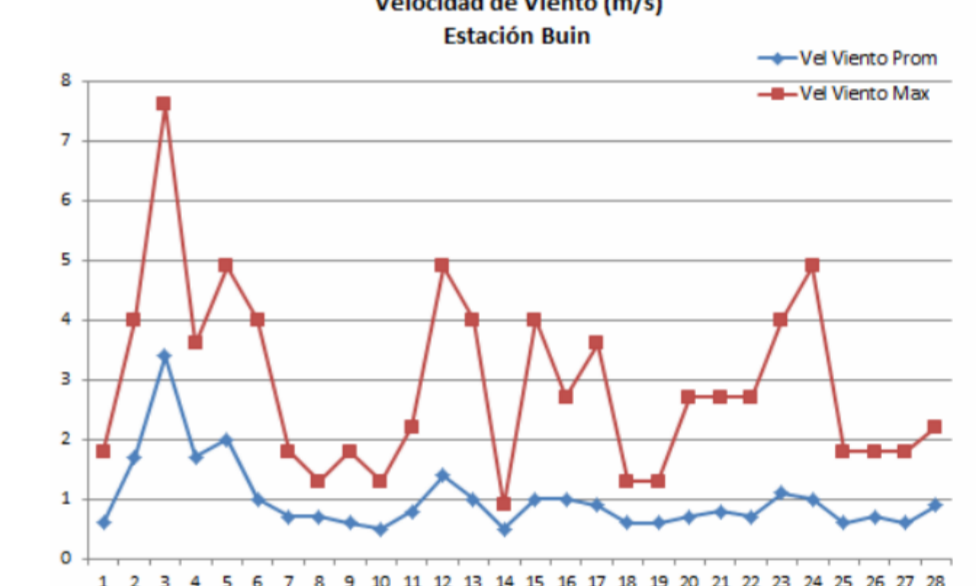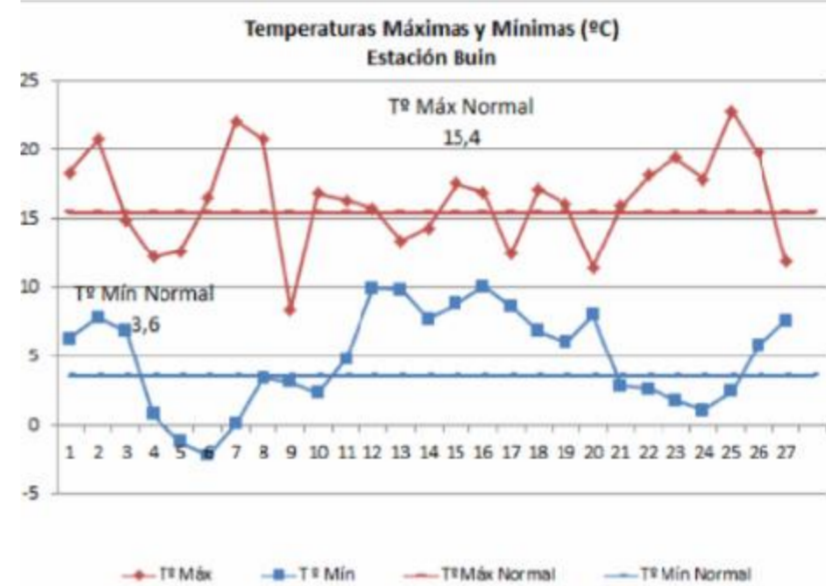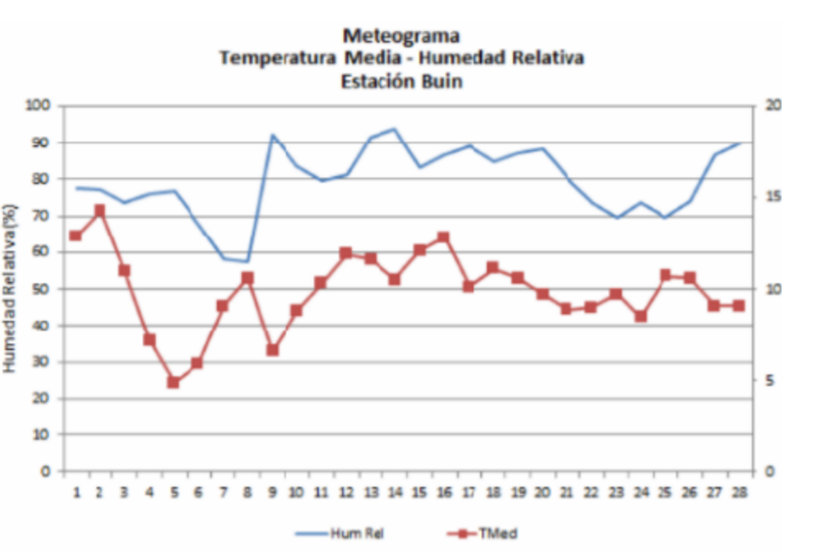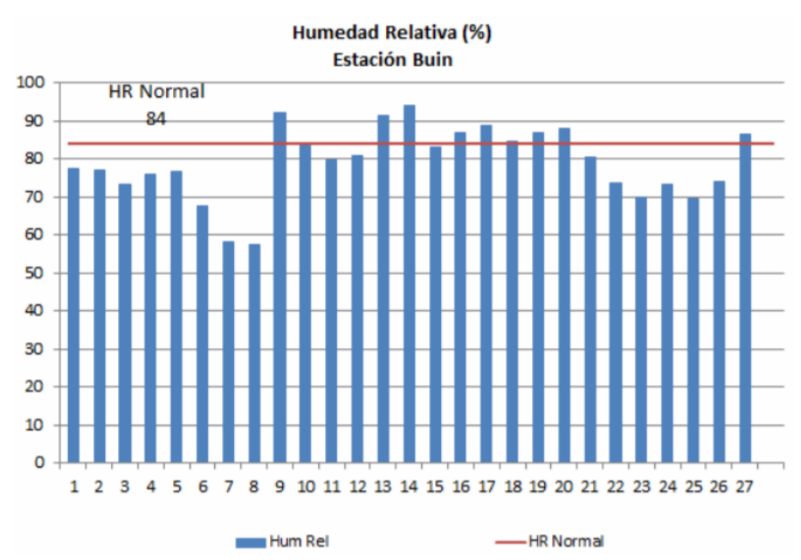

ANALISIS

EL VIENTO PROVENIENTE DEL SUR U SUROESTE NO ENTRA DE GOLPE A LA ESPACIALIDAD CENTRAL

SE PUEDE POTENCIAR MÁS ESTE RECURSO EOLICO, INTEGRÁNDOLO EN VERANO DE Y/O DARLE UNA FUNCIONALIDAD DURANTE EL INVIERNO (NO SÓLO EVITARLO).

LUGAR QUE NECESITA MÁS ILUMINACIÓN EN EL CENTRO Y SUR DEL VOLUMEN.


ILUMINACION Y ASOLEAMIENTO N.O. NO INTEGRADO



LUGAR FRIO, OSCURO Y MUY HUMEDO PUES SE CIERRA HACIA EL NORTE


ALGUNAS SOLUCIONES

BIBLIOTECA

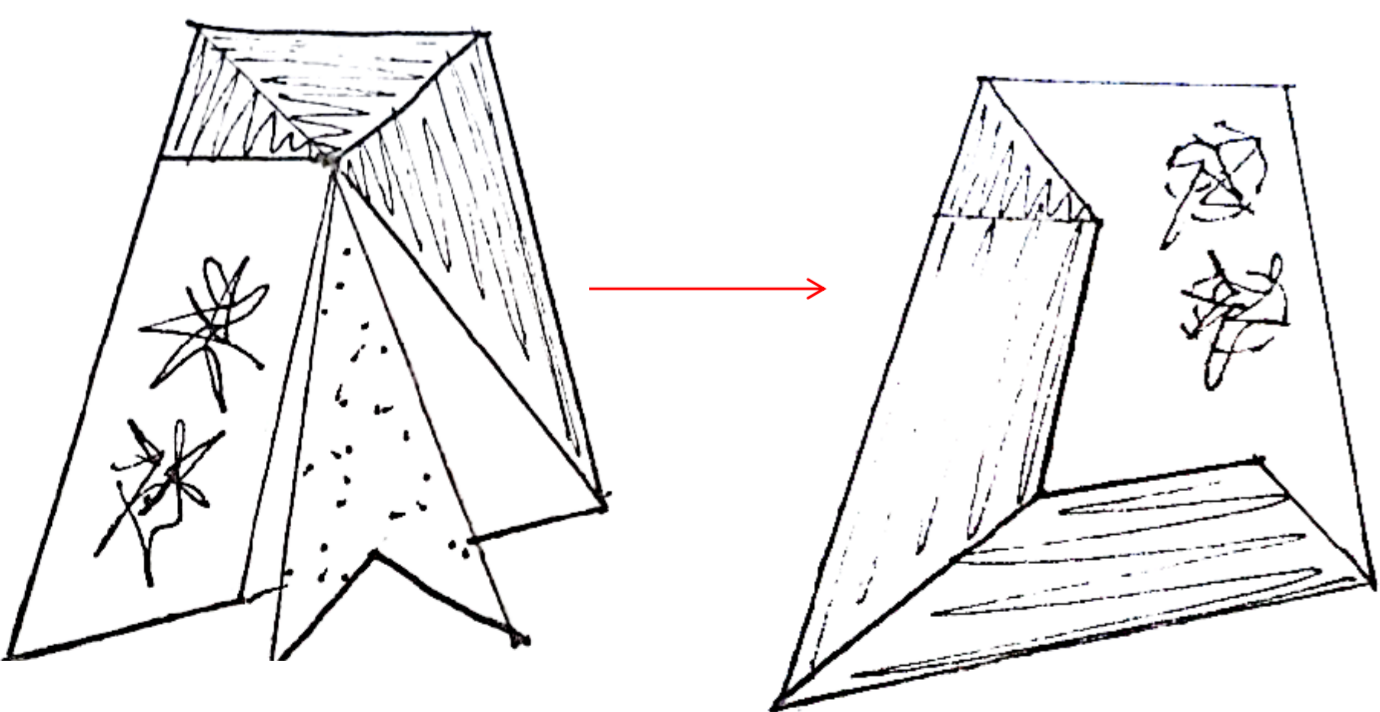


EL VOLUMEN SE ABRE PARA ASOLEARSE E ILUMINARE, LOS ARBOLES SE BAJAN AL PRIMER NIVEL

SERVICIOS DE COMIDA

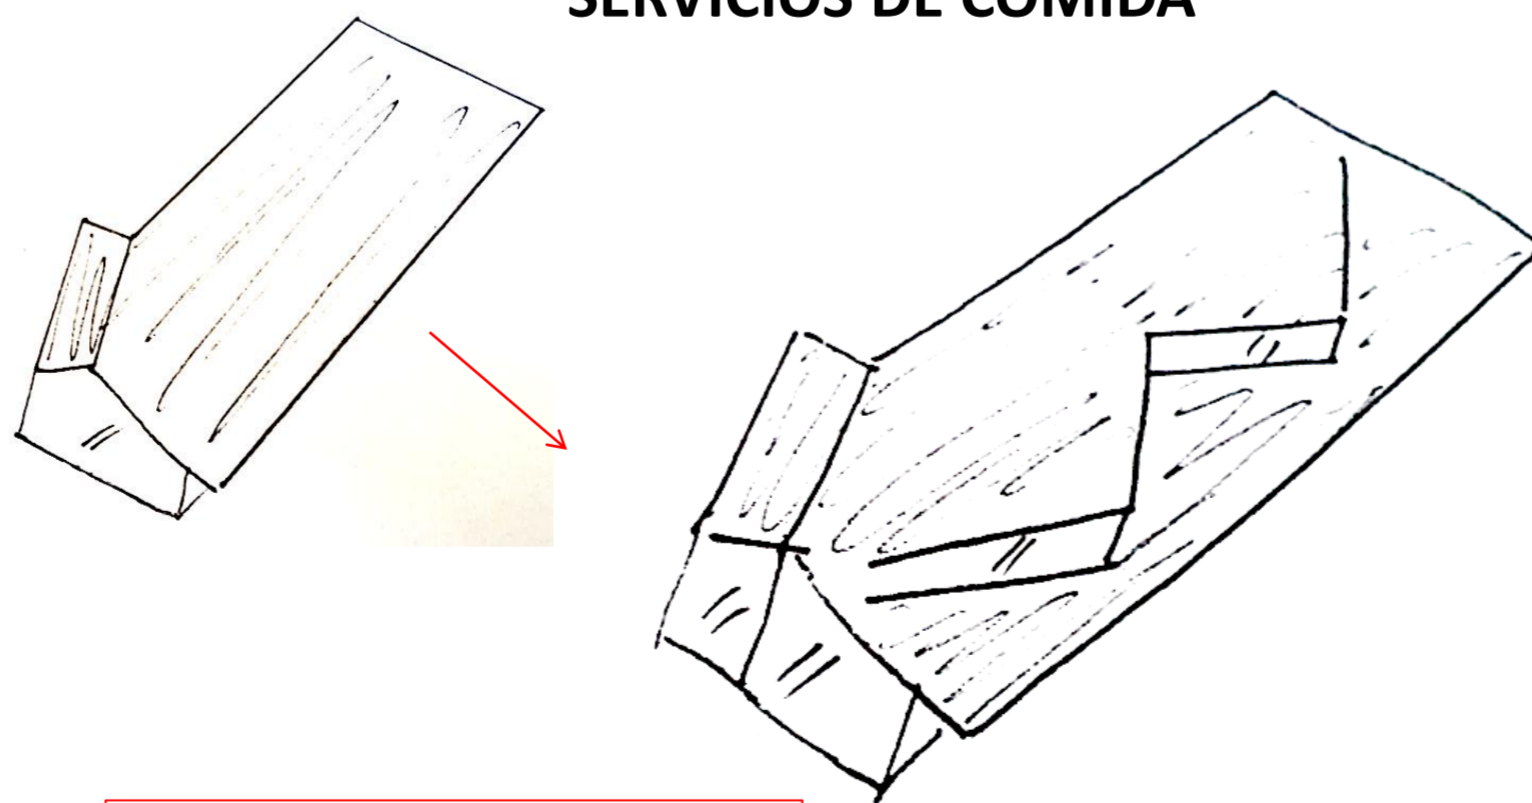

EL VOLUMEN ABRE SU CUBIERTA PARA INTEGRAR ASOLEAMIENTO E ILUMINACION SOLAR N.O. Y PERMITIR UNA VENTILACIÓN CRUZADA SI ES NECESARIO.

COMERCIO

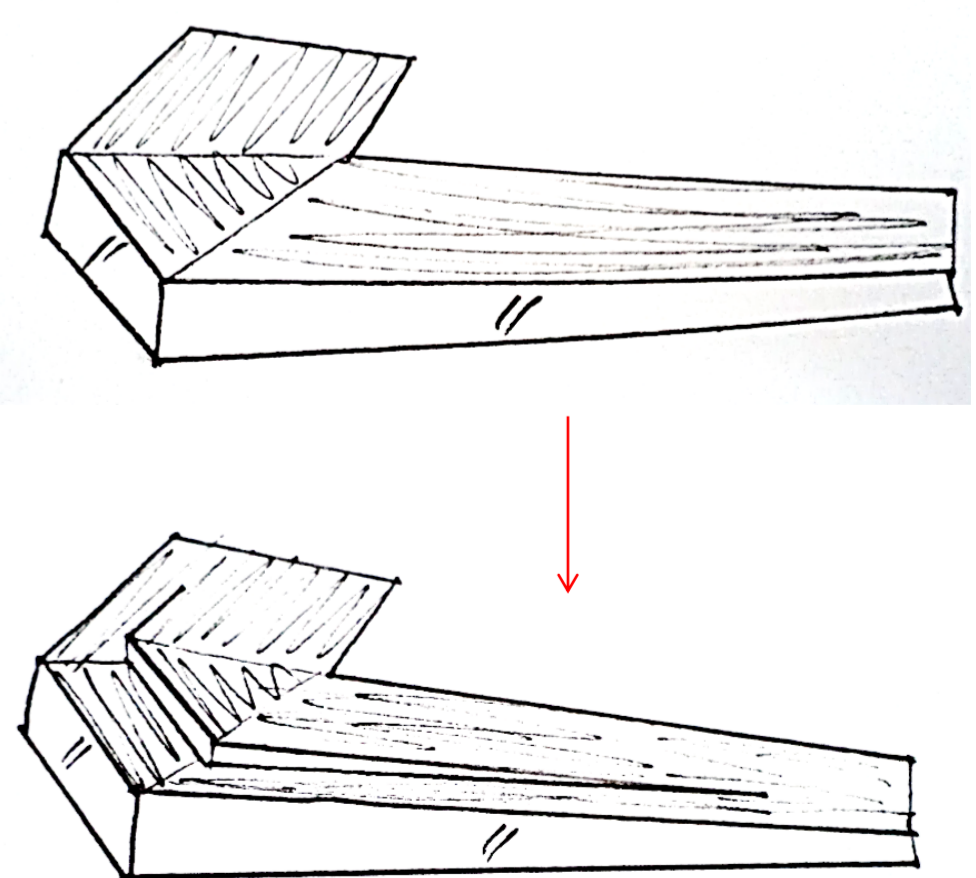

SE LE INTEGRA AL VOLUMEN UNA ENTRADA DE LUZ DESDE EL SUR CON LA POSIBILIDAD DE ABATIRSE EN CASO DE NO QUERER EL AIRE CALIENTE EN EL INTERIOR